



Gestaltungsplanung

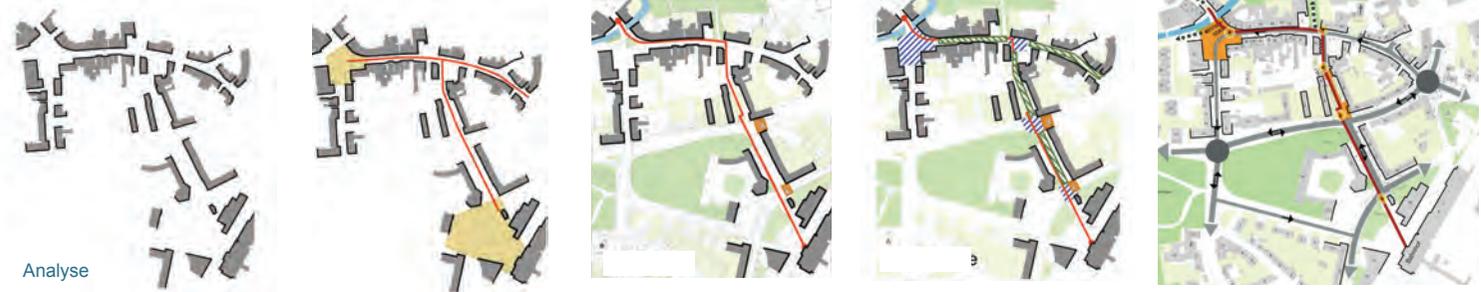

Analyse

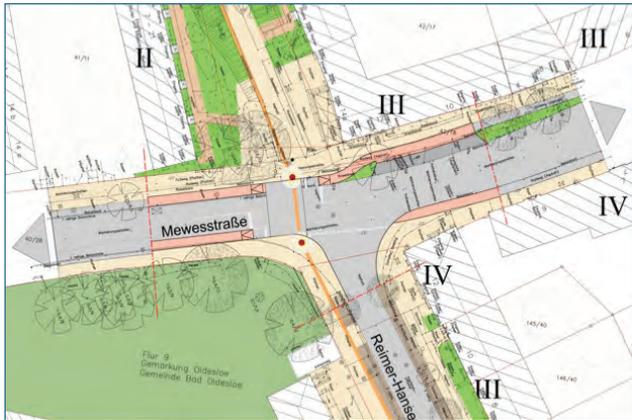

Bestand

Projekt Bad Oldesloe
Gestaltungsplanung
 Reimer-Hansen-Straße, Bahnhofstraße,
 Brunnenstraße

Auftraggeber Stadt Bad Oldesloe
Verfahren 2010
Arge mit Gosch-Schreyer-Partner, Bad Oldesloe