






Funktionskonzept

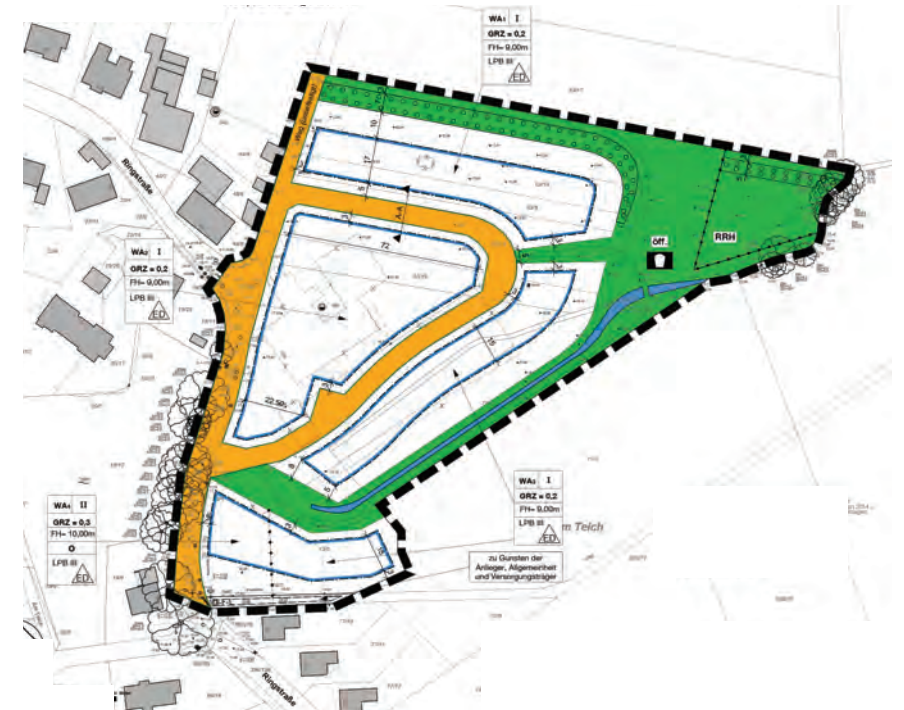

Bebauungsplan ENTWURF

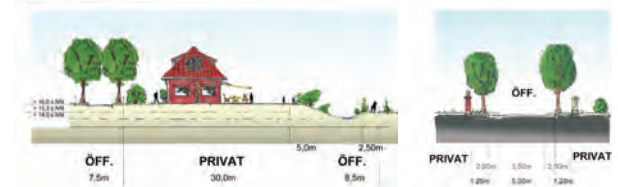

Schnitte

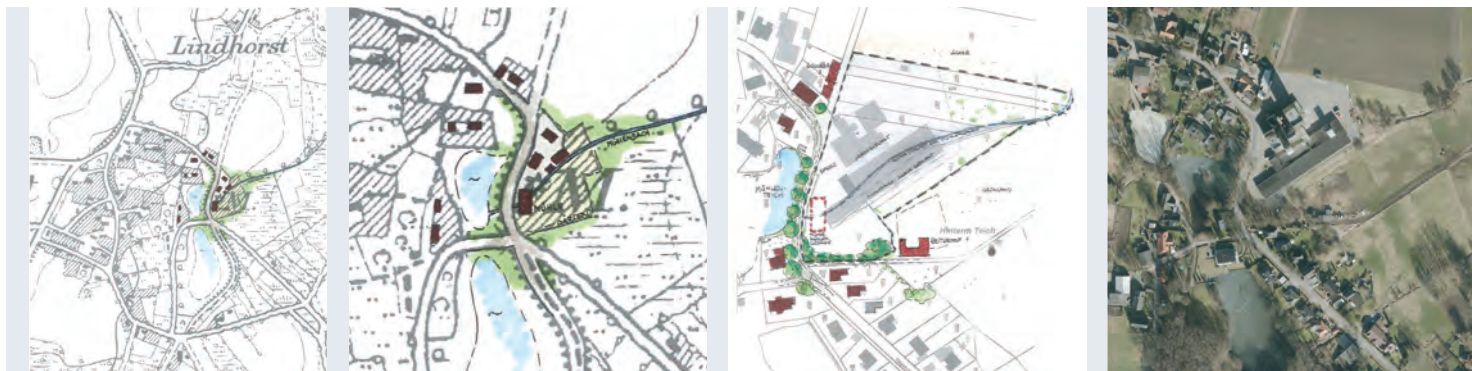

Bestandsanalyse

**Projekt** Gemeinde Seevetal  
**Bebauungsplan** LI 6 „Mühlenbach / Krietenwiesenweg (HEMO)“

**Auftraggeber** idb Grundstücks- und Erschließungsgesellschaft  
**Verfahren** 2013 - 2014