


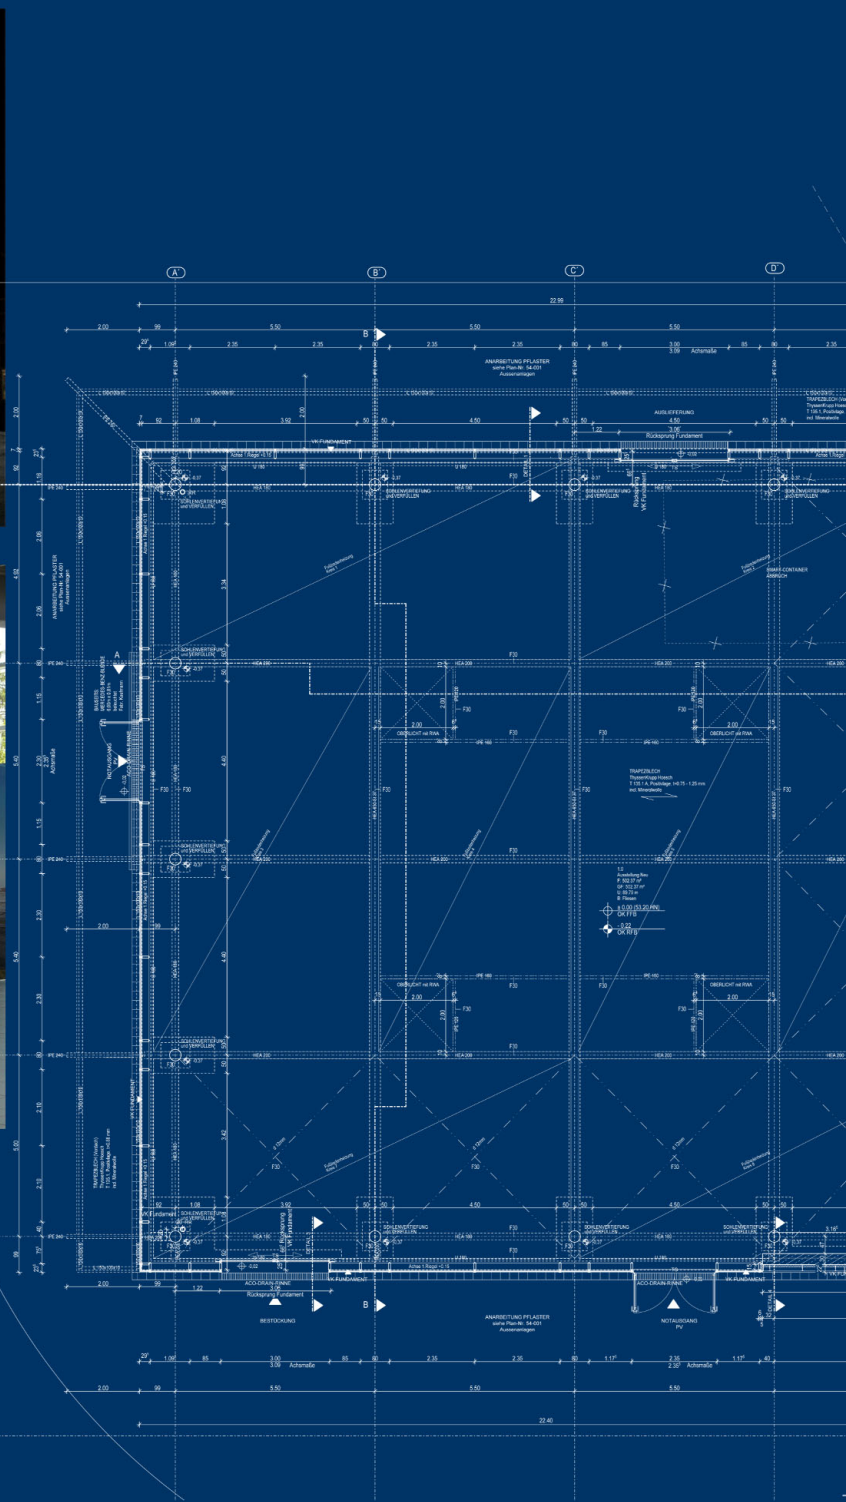

Erweiterungsbau



Erweiterung Verkaufsraum



**Projekt:** GEWERBEBAU, Schwerin  
 Erweiterung PKW-Betrieb  
 Mercedes-Benz, Ndl. Schwerin

**Bauherr:** Boche Grundstücksgesellschaft  
 Friedrichsthal GmbH & Co. KG

**Bauzeit:** Juli 2009 - Mai 2010

**Volumen:** 925.000 Euro

**ARCHITEKTUR**  
 + STADTPLANUNG

